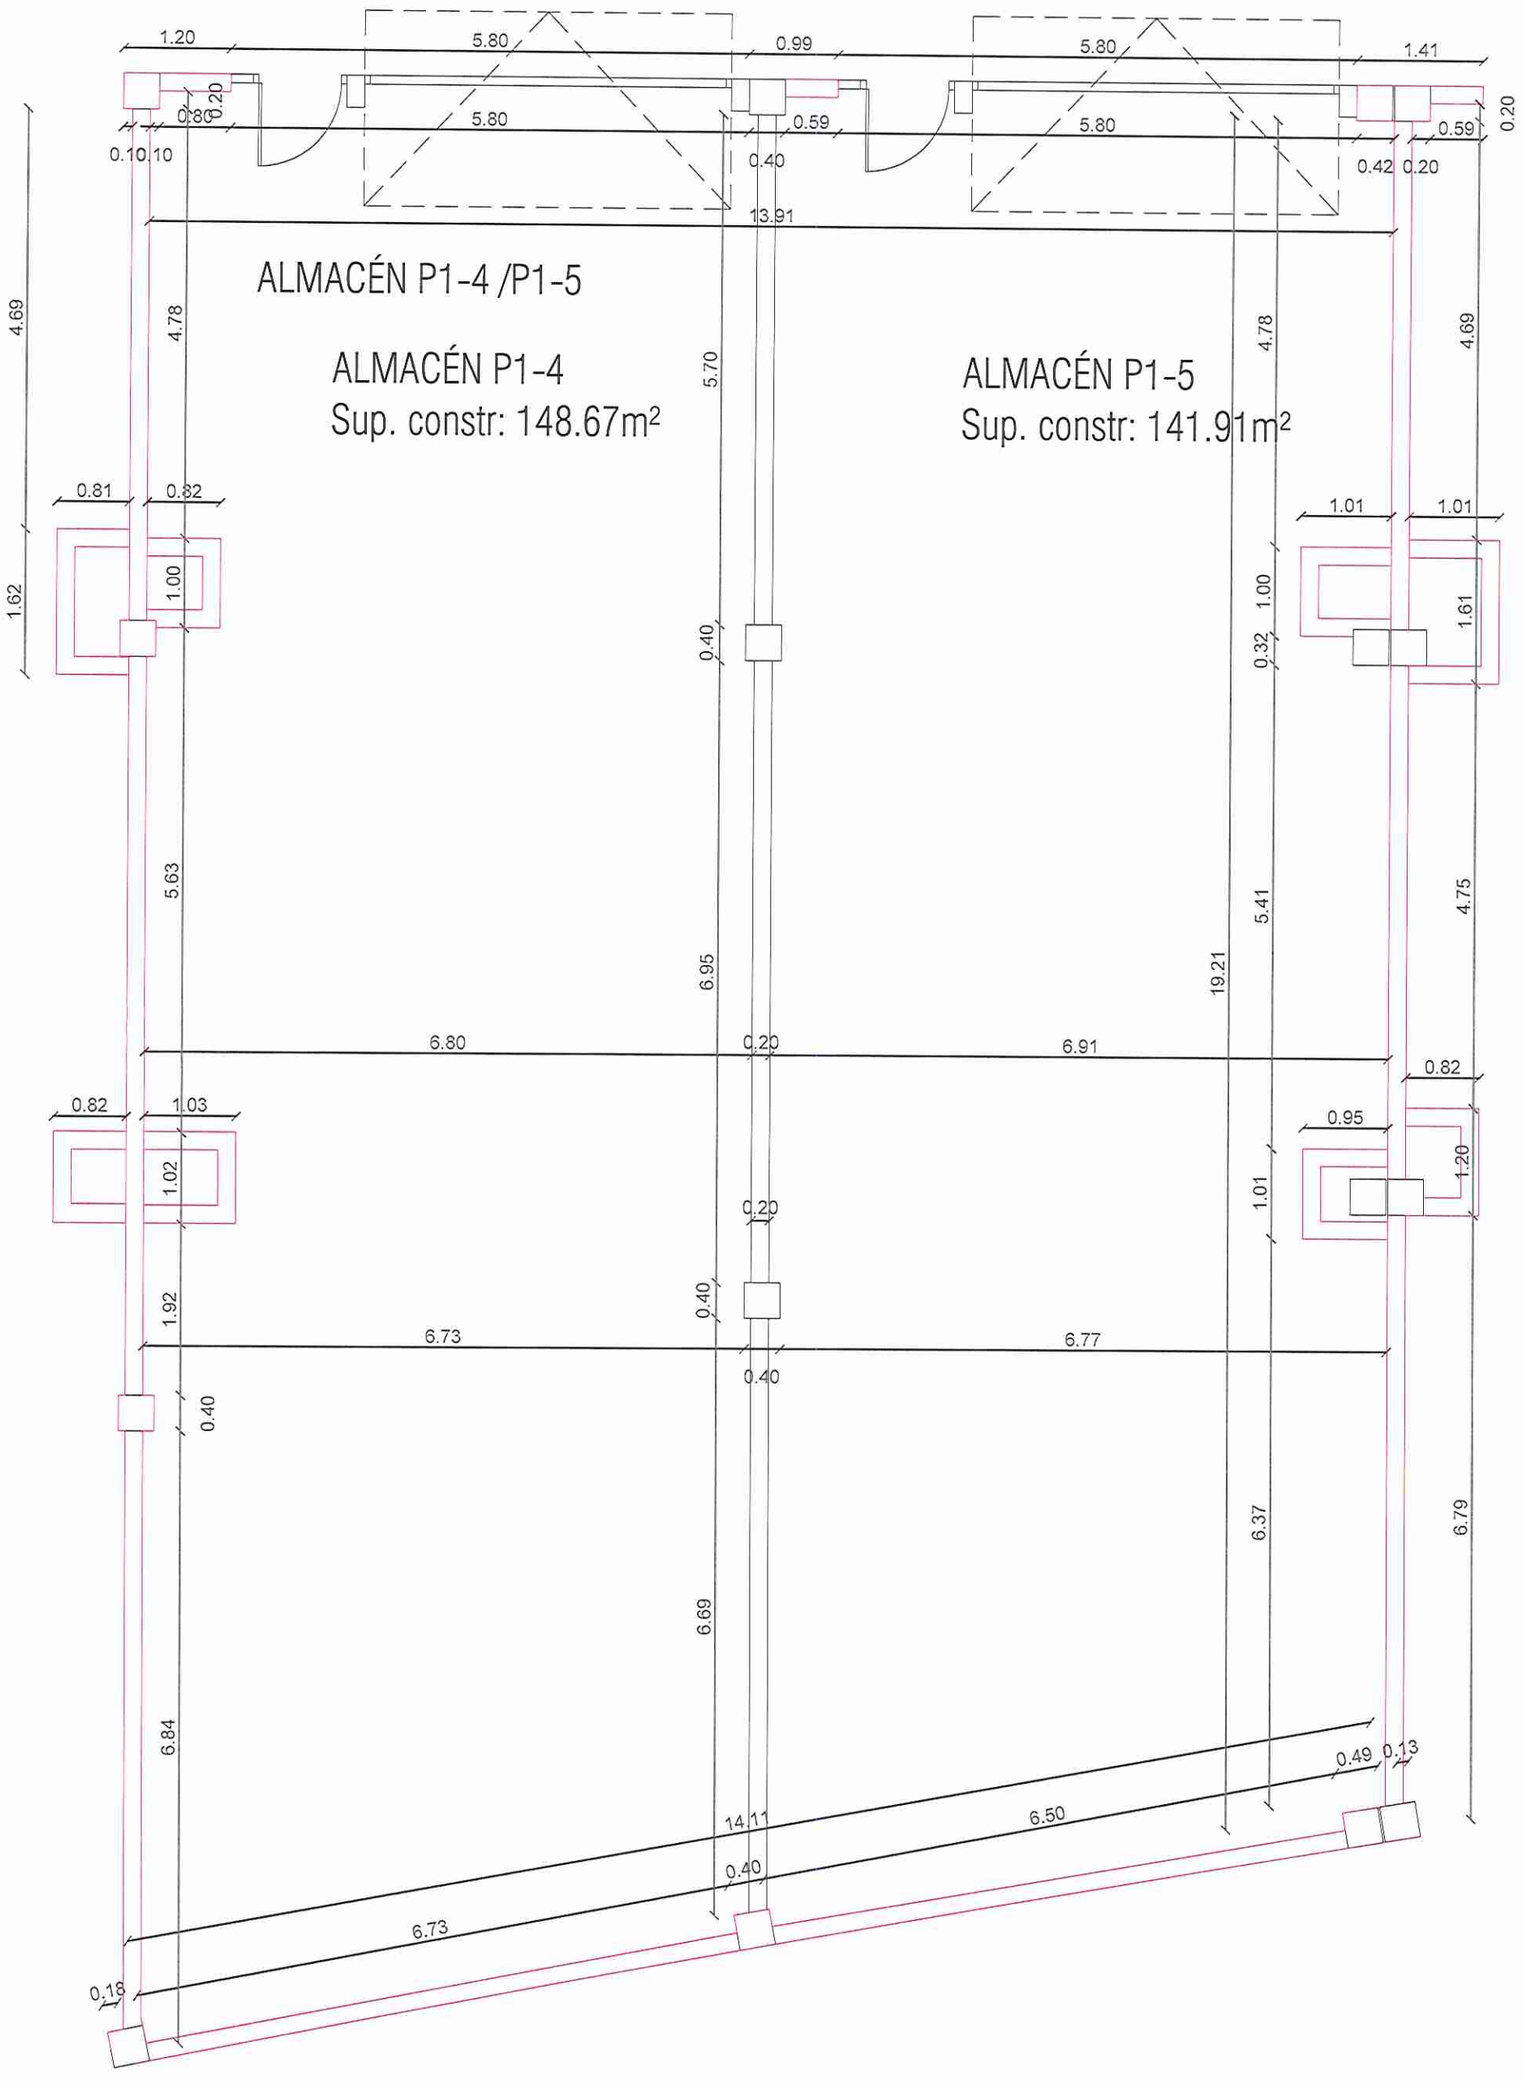
ALMACÉN P1-4 /P1-5
ALMACÉN P1-4
Sup. constr: 148.67m²
ALMACÉN P1-5
Sup. constr: 141.91m²
1.20
5.80
0.99
5.80
1.41
0.80
0.20
5.80
0.59
5.80
0.59
0.20
0.10
0.10
0.40
0.42
0.20
13.91
4.69
4.78
5.70
4.78
4.69
0.81
0.82
1.01
1.01
1.62
1.00
0.40
0.32
1.00
1.61
5.63
6.95
19.21
5.41
4.75
6.80
0.20
6.91
0.82
0.82
1.03
0.95
1.02
1.01
1.20
0.20
1.92
0.40
0.40
6.73
6.77
0.40
0.40
6.69
6.37
6.79
6.84
0.49
0.13
14.11
6.50
0.40
6.73
0.18