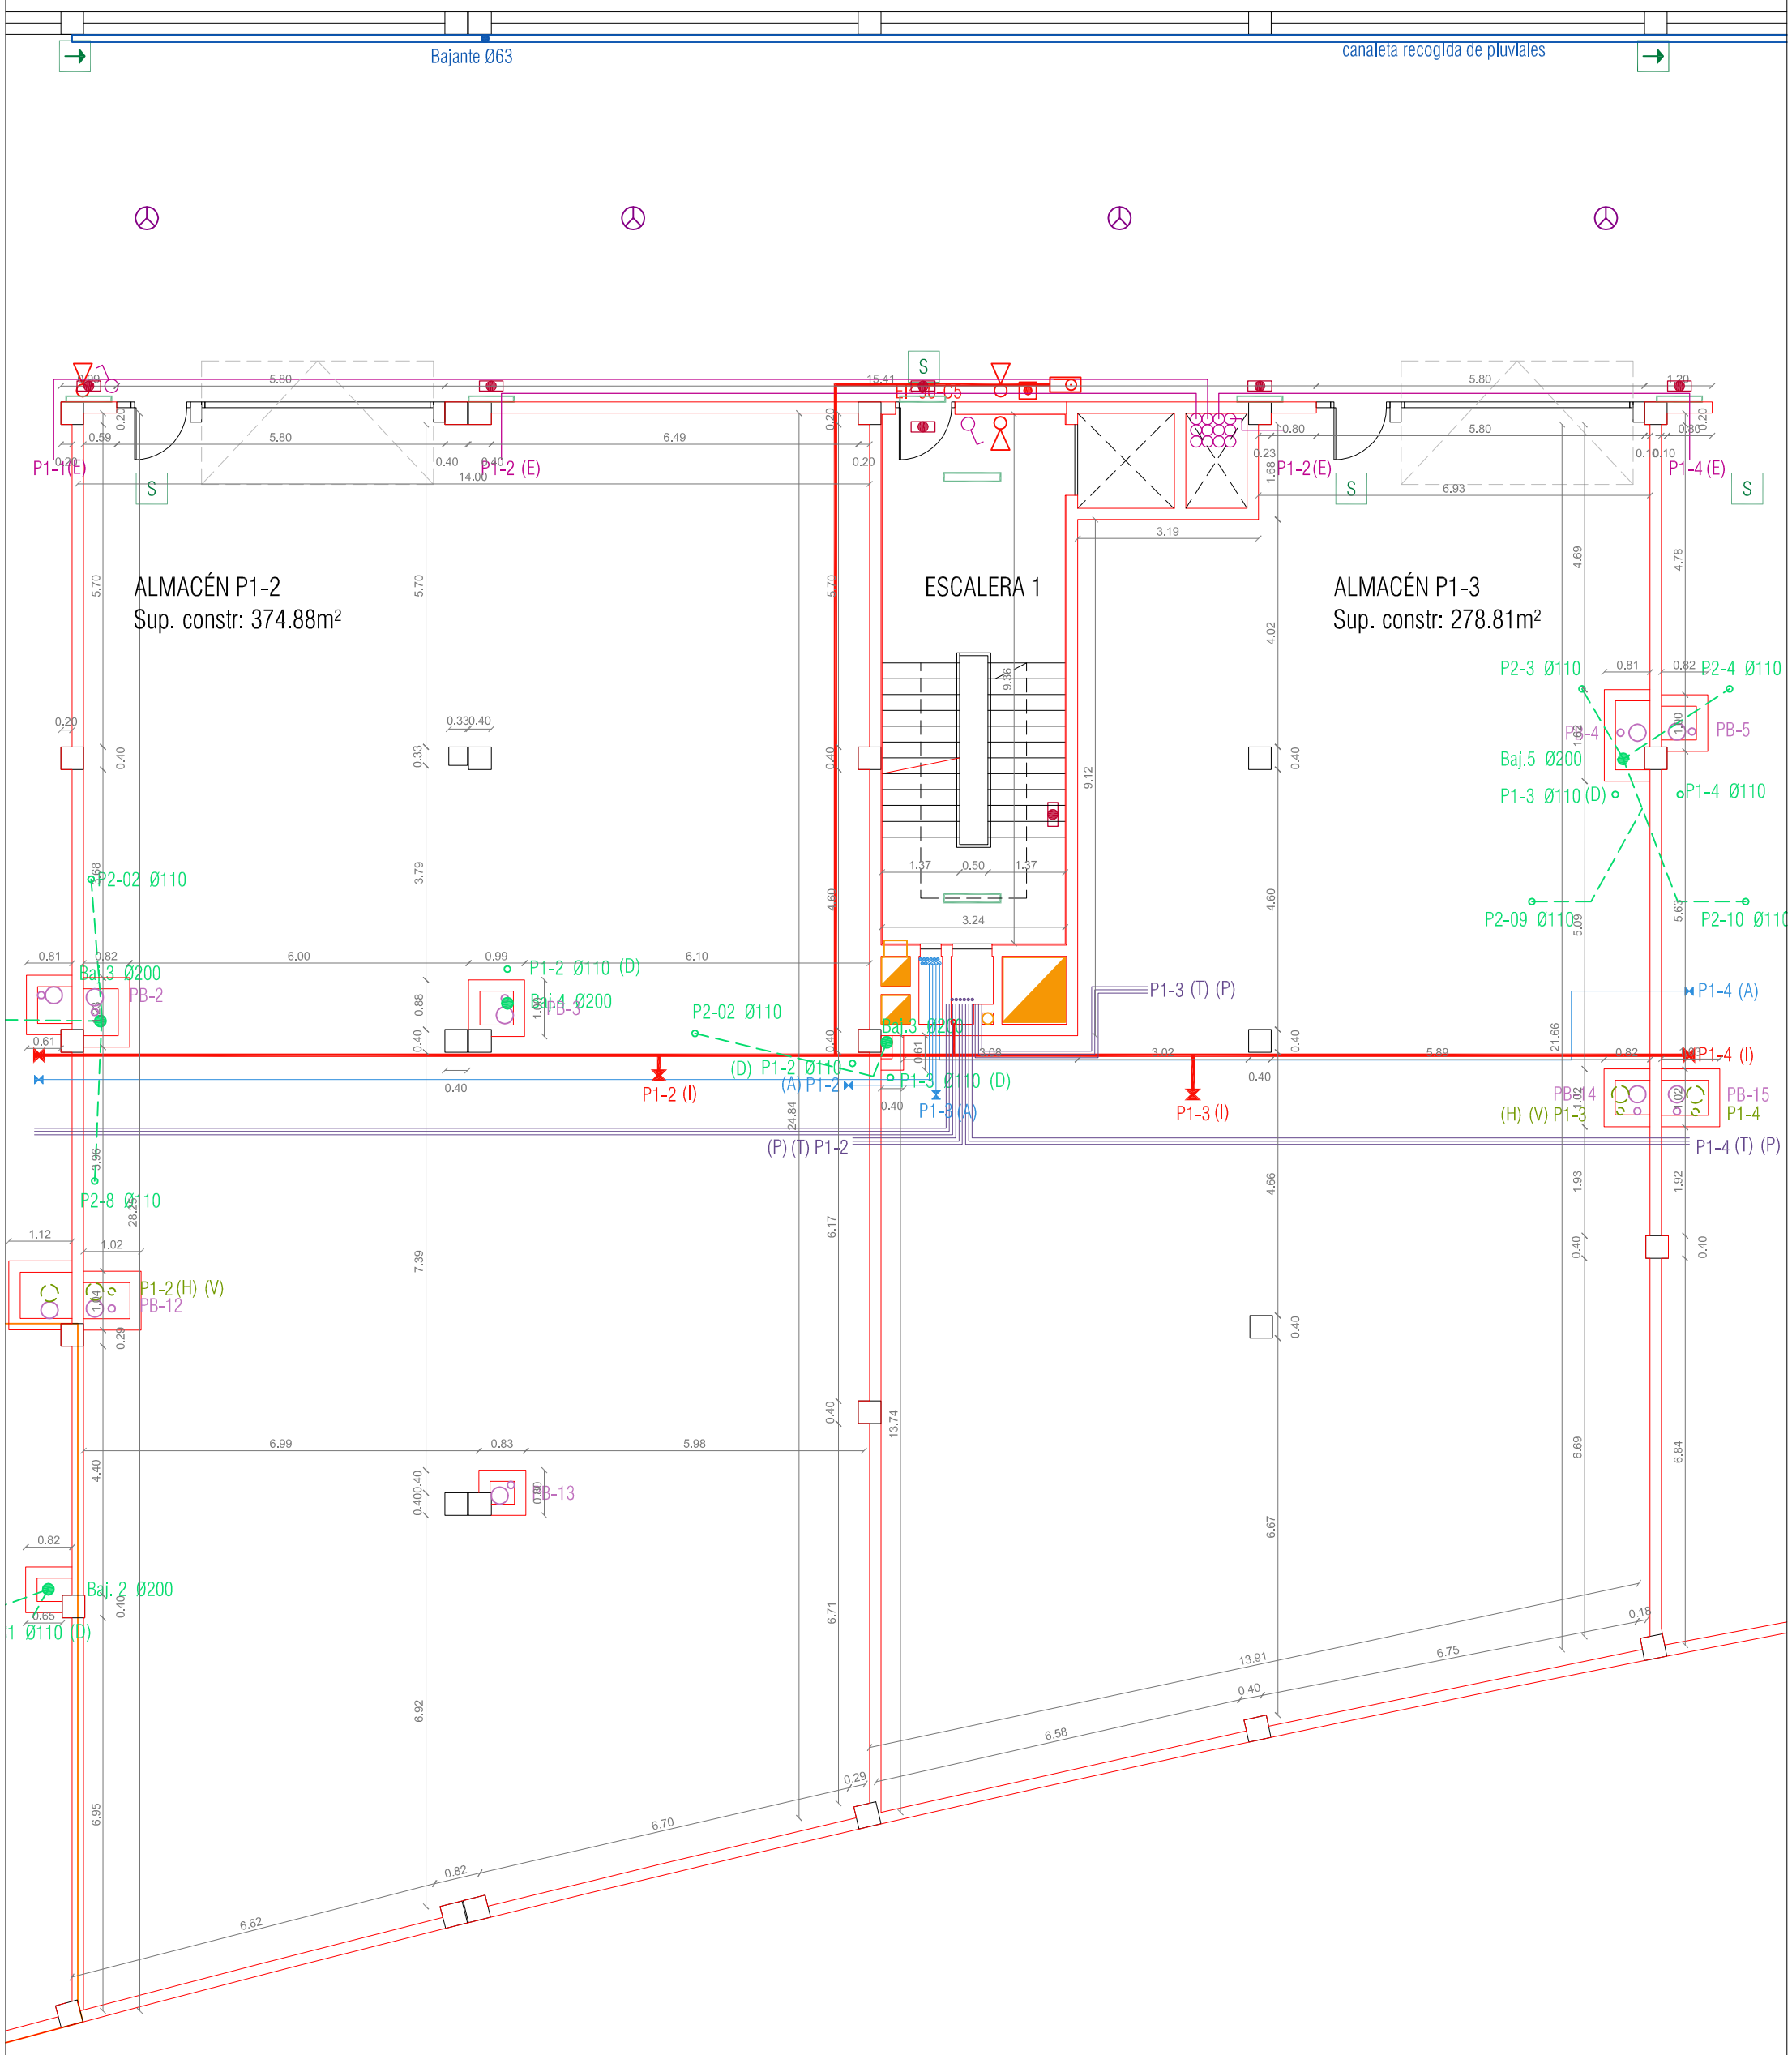

ZEB BOLUETA

Situación
Planta Baja

Plano
Almacén P1-2/3

Fecha
Noviembre 2014

Nº Plano
A1-2/3